


# PLANTA BAIXA - CÂMARA MUNICIPAL DE JUVENILIA/MG

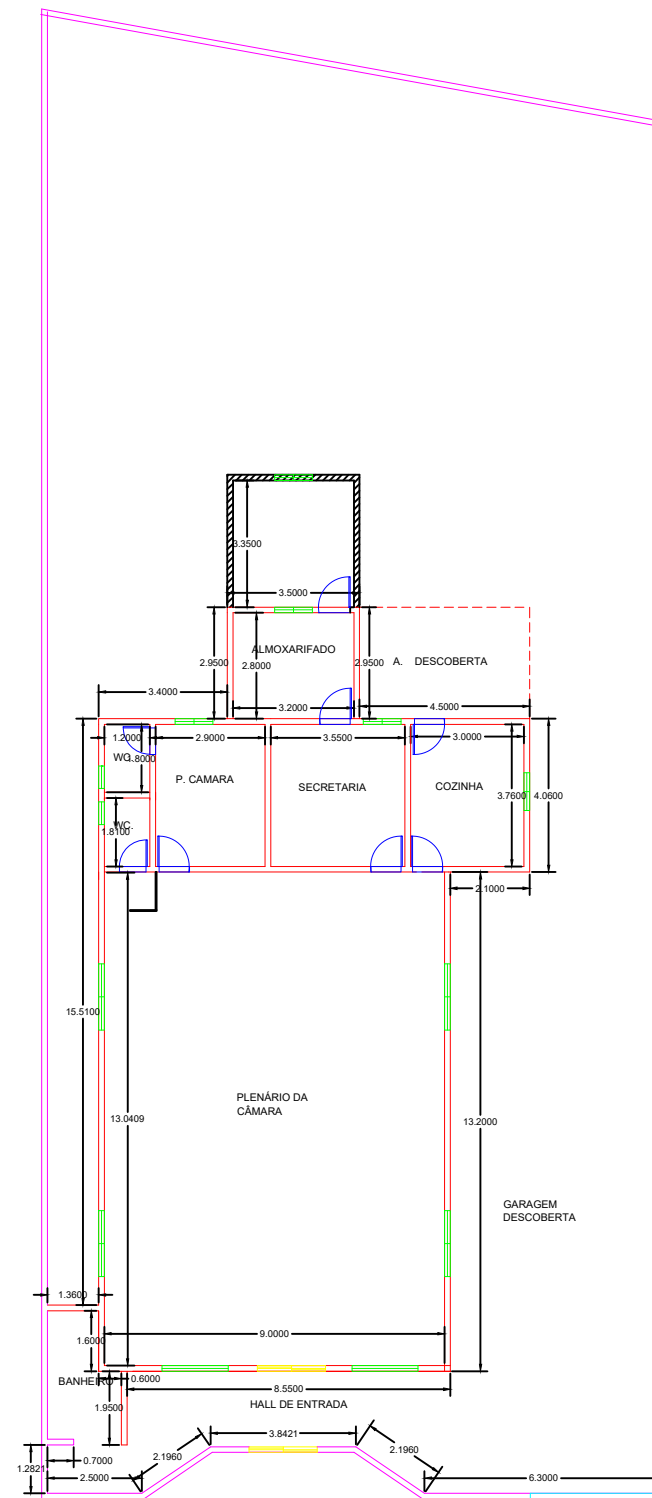

CONTRATO Nº		ART Nº
PROJETO Nº		
RESPONSÁVEL TÉCNICO	COORDENADOR DA EMPRESA	PROJETISTA
MEVERTON SILVA SANTOS NASCIMENTO CREAMG190340/D	MEVERTON SILVA SANTOS NASCIMENTO CREAMG190340/D	
REFORMA E AMPLIAÇÃO DA CAMARA DE JUVENILIA/MG		DATA NOV/2022
PLANTA BAIXA		ESCALA 1:200
		TIPO FOLHA
		01/01
APROVADO		VISTO
JUVENILIA/MG		

NOME DO ARQUIVO DIGITAL  
CÂMARA JUVENILIA 2022