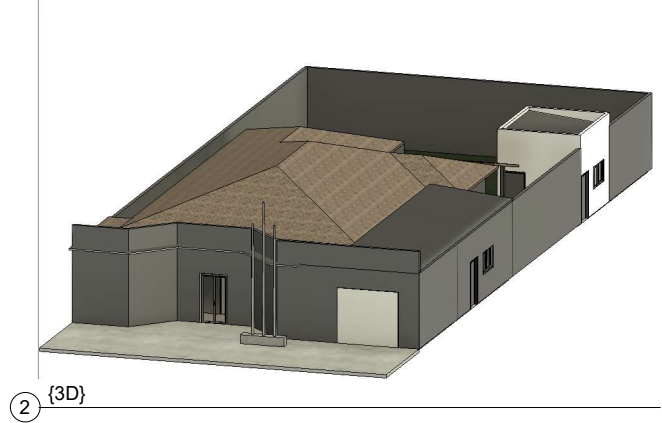
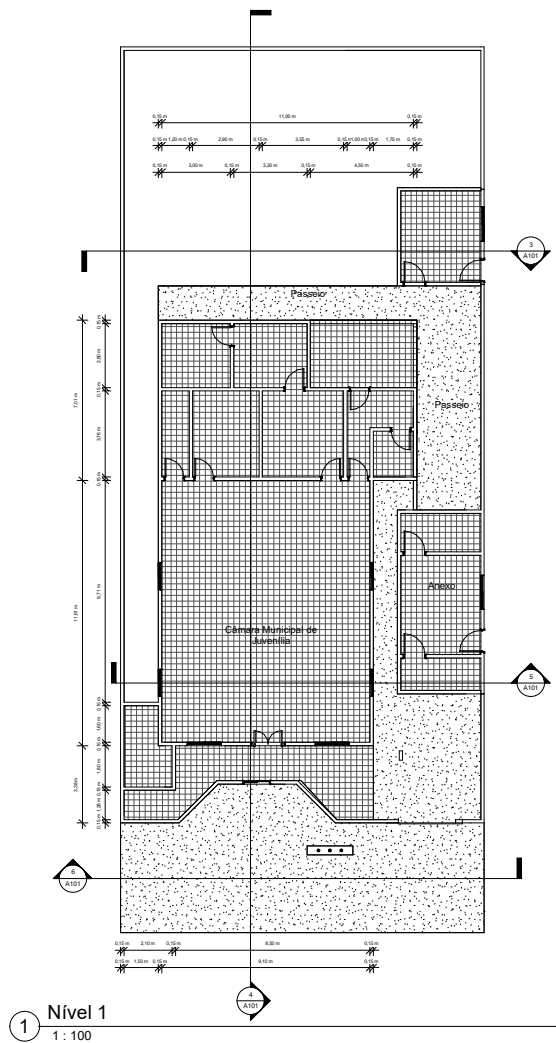


Autor	
Verificador	
Aprovador	
Área Construída Total:	
Área Permeável:	
PROJETO ARQUITETÔNICO	
CLIENTE: Proprietário	
TIPO:	
ENDEREÇO:	DATA: 07/25/25
Insira aqui o endereço	
AUTOR DO PROJETO:	FOLHA: A1
Nome do projeto	
Nº DA PRANCHA: 0101	
RESP. TÉCNICO:	ESCALA: 1 : 100
NOME/CREA	